
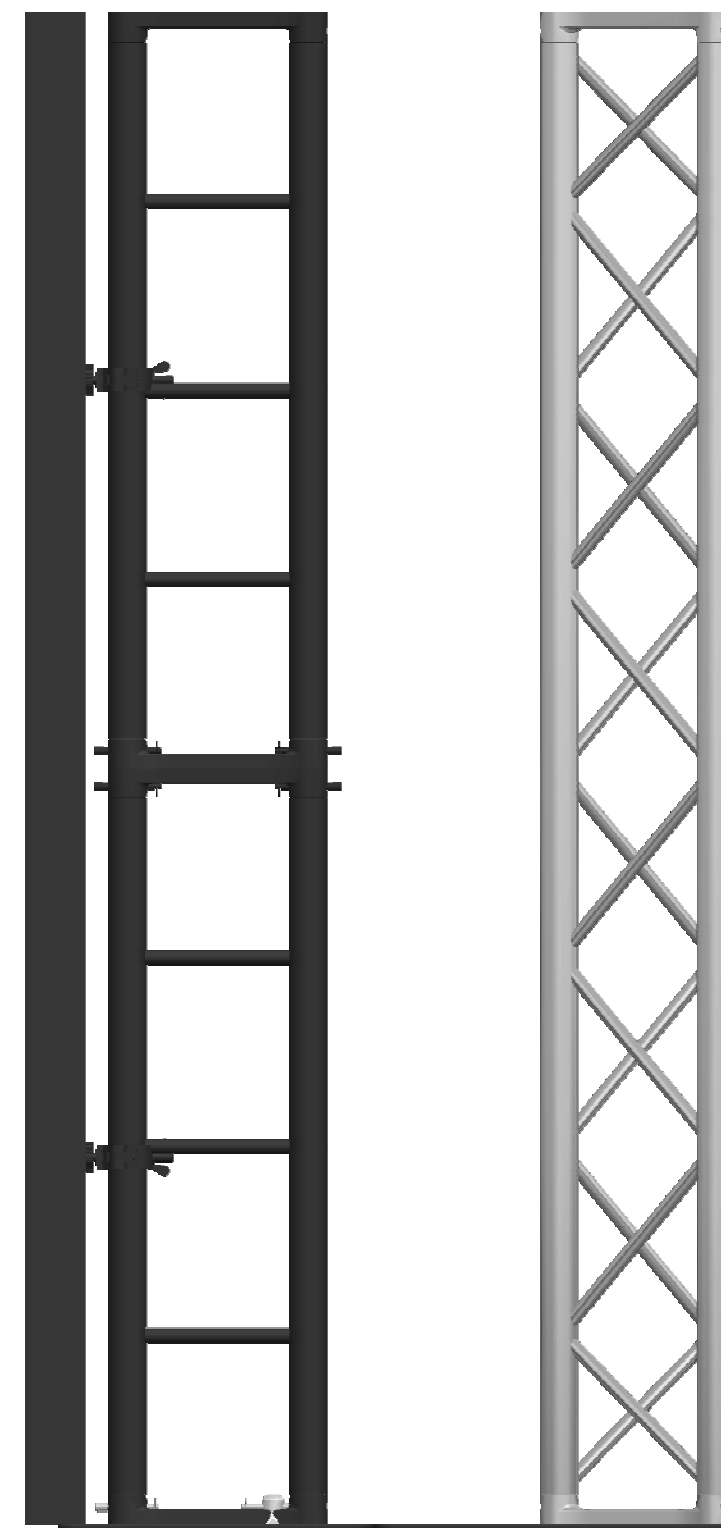


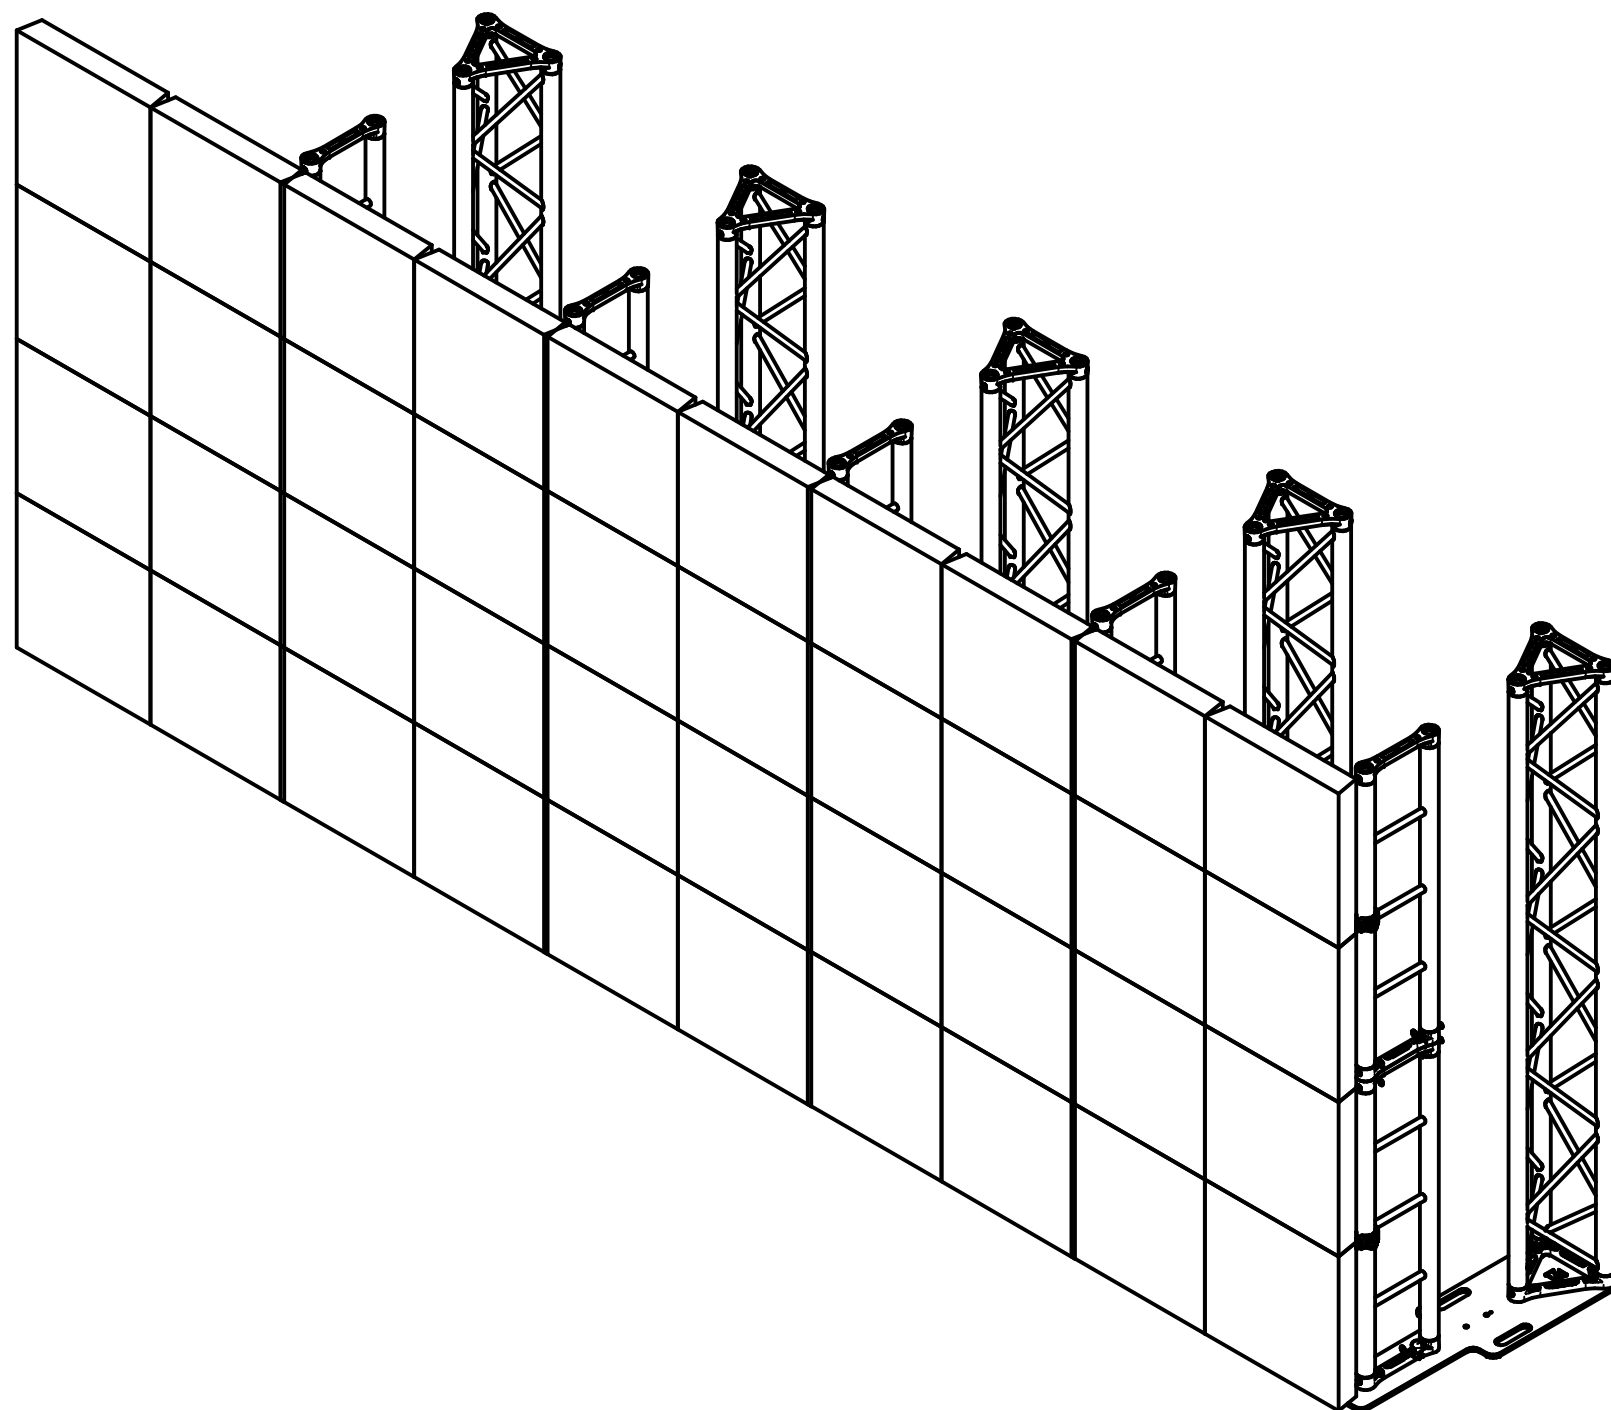


UNLESS OTHERWISE SPECIFIED
DIMENSIONS ARE IN MILLIMETERS
ANGLES $\pm X.X^\circ$
2 PL $\pm X.XX$ 3 PL $\pm X.XXX$

TITLE



BSLD900 SISTEMA SUPPORTO LED A PIASTRA

SIZE A4	DATE: 19-10-21	MATERIAL:
FILE NAME: ASSEMBLAGGIO		
SCALE: 1:20	WEIGHT: 11675 kg	SHEET 4 OF 4

Posizione	Nome File (senza estensione)	Quantità	Titolo
1	TK BSLD300	1	BASE DI SUPPORTO
2	TK PR0800	2	TRUSS FLAT
3	Spigot spina coppia	2	KIT SPIGOT
4	TK STLD400	2	STAFFA FISSAGGIO RAPIDO LED



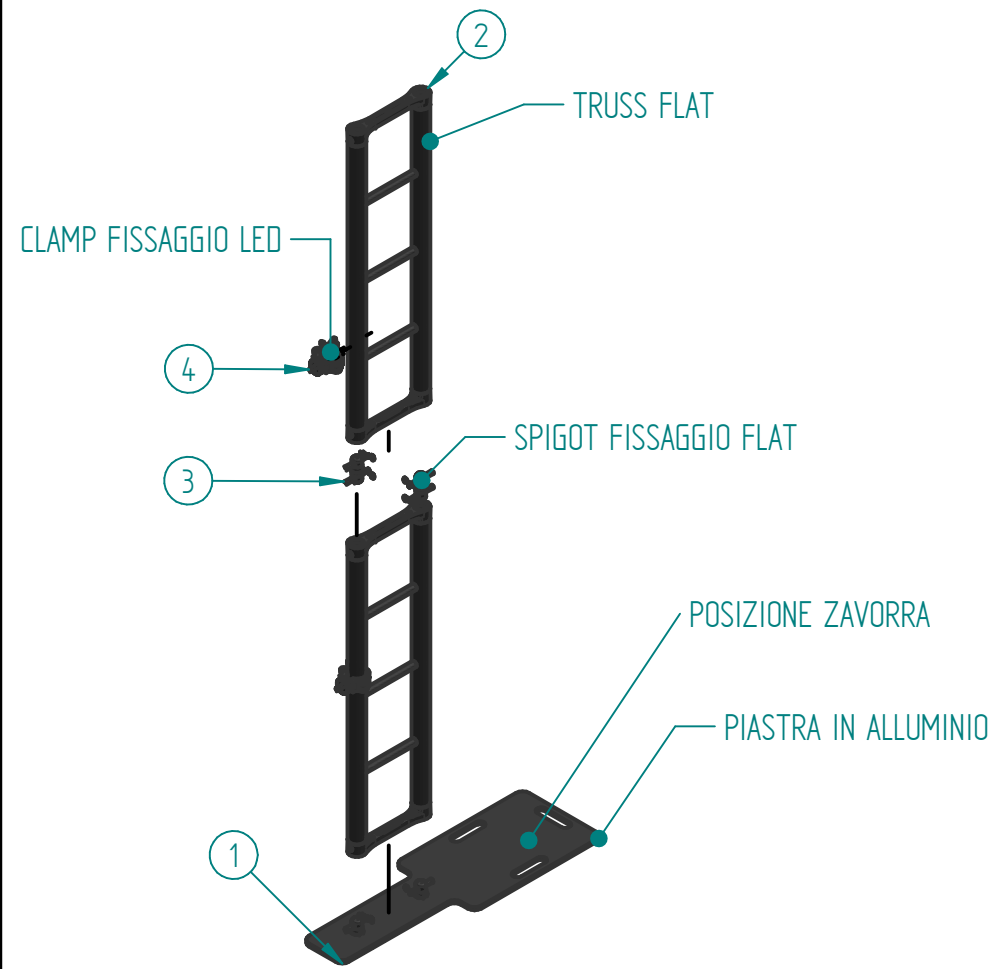


		TITLE TK PSTR	
TekPro Via Piemonte, 2 - 31045 - Motta di Livenza (TV) - IT		SIZE A4	DATE: 19-10-21
UNLESS OTHERWISE SPECIFIED DIMENSIONS ARE IN MILLIMETERS ANGLES ±XX° 2 PL ±X.XX 3 PL ±X.XXX		FILE NAME: ASSEMBLAGGIO	MATERIAL:
		SCALE: 1:20	WEIGHT: 12,9 kg
		SHEET 1 OF 4	

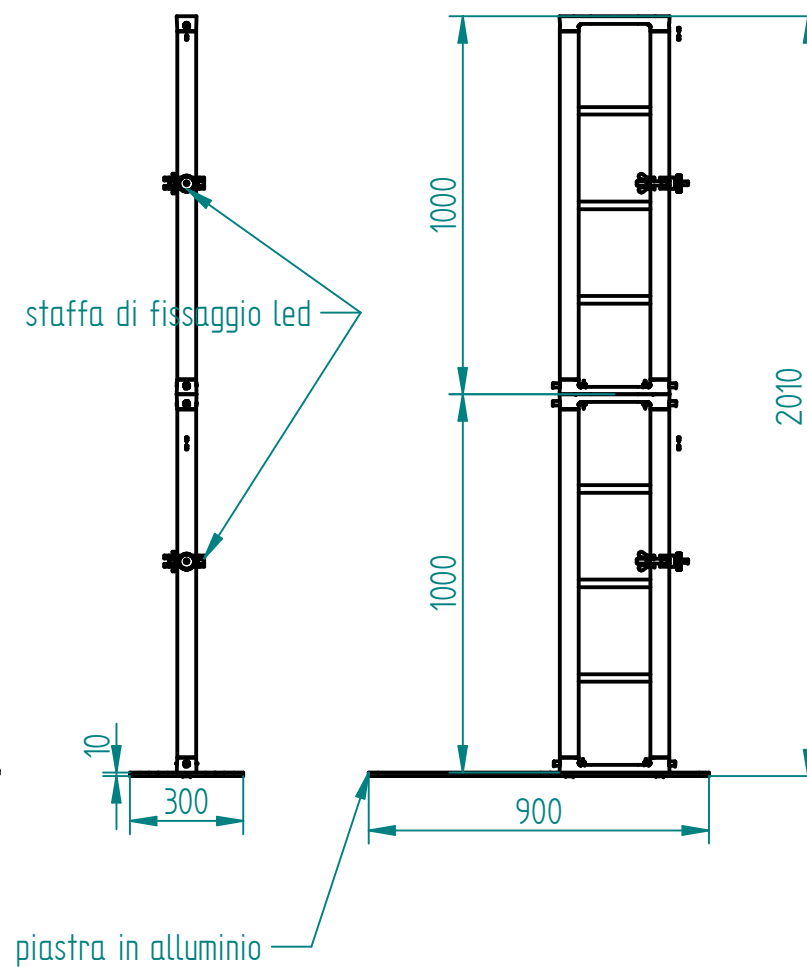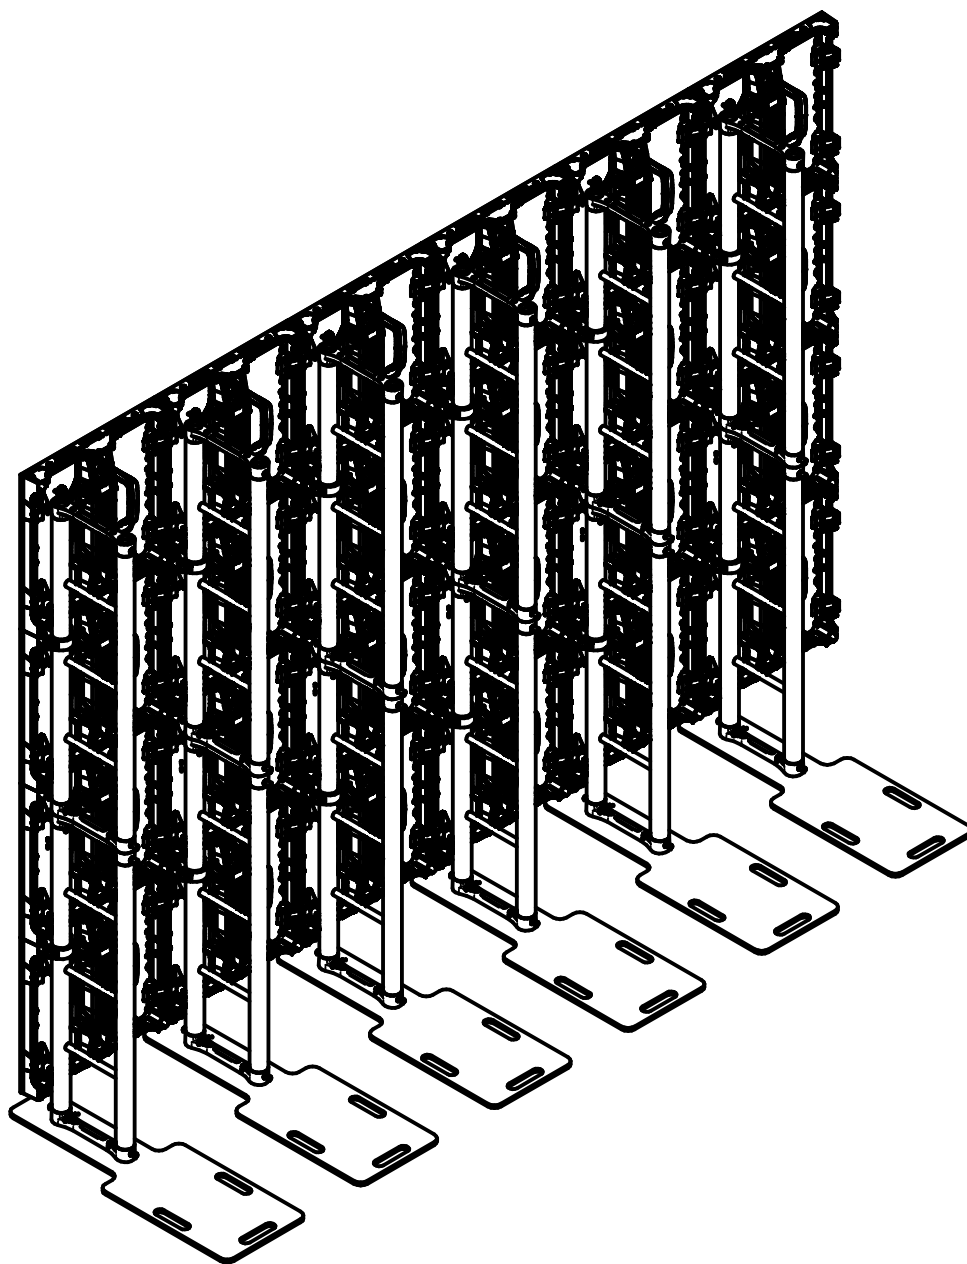


TEKPRO H-LIGHT PERFORMANCE		TITLE SISTEMA DI SUPPORTO LED	
TekPro Via Piemonte, 2 - 31045 - Motta di Livenza (TV) - IT		SIZE A4	DATE: 19-10-21
UNLESS OTHERWISE SPECIFIED DIMENSIONS ARE IN MILLIMETERS ANGLES ±XX° 2 PL ±X.XX 3 PL ±X.XXX		FILE NAME: ESEMPIO ASSEMBLAGGIO	MATERIAL:
		SCALE: 1:20	WEIGHT: 0 kg
		SHEET 1 OF 4	


POSIZIONE PER TRUSS SEZ. QUADRATA

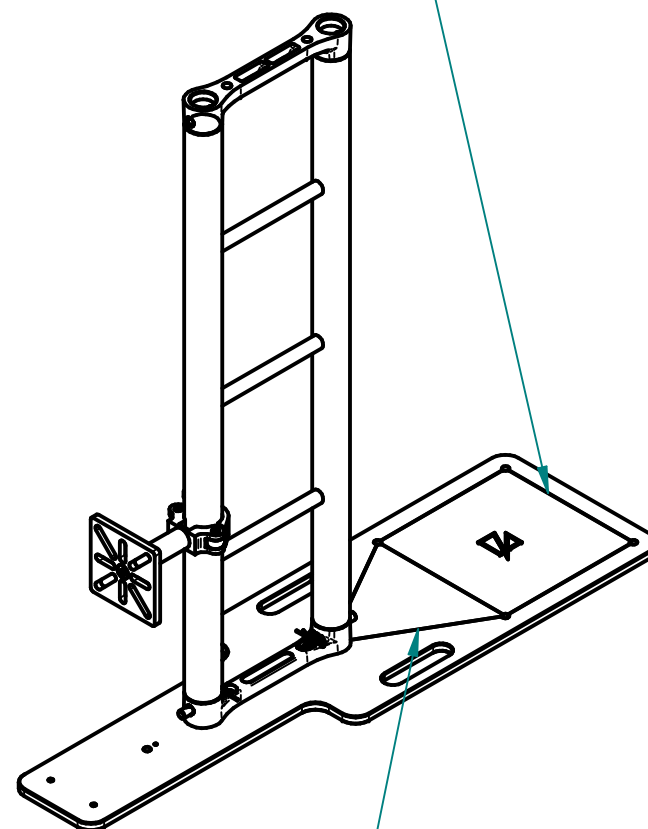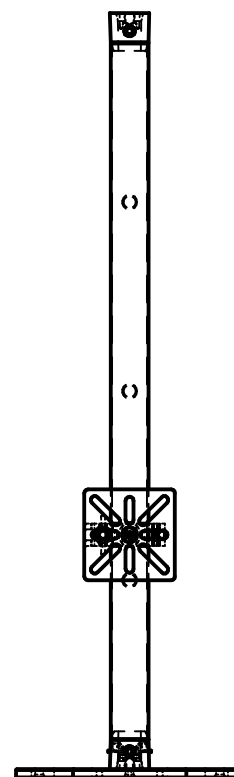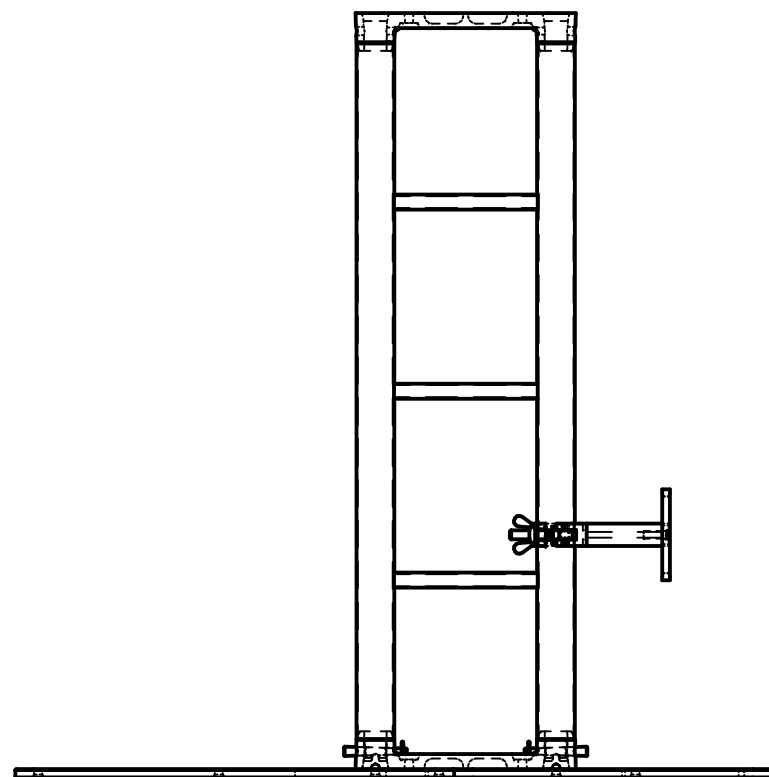


POSIZIONE PER TRUSS SEZ. TRIANGOLARE

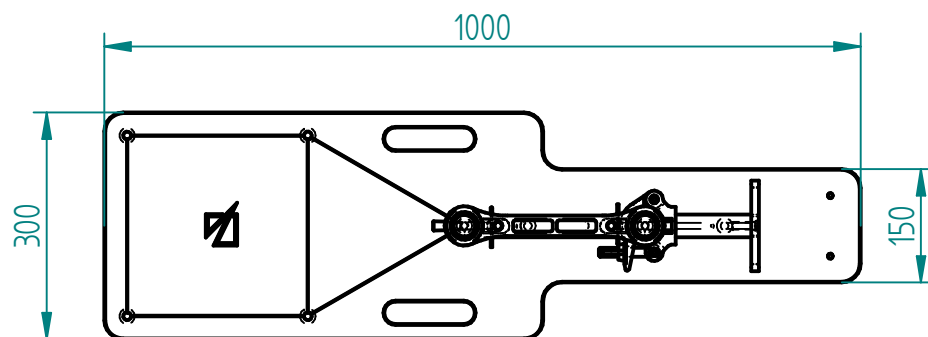


TEKPRO H-LIGHT PERFORMANCE TekPro Via Piemonte, 2 - 31045 - Motta di Livenza (TV) - IT	TITLE SUPPORTO LED		
	SIZE A4	DATE: 17-05-23	MATERIAL:
UNLESS OTHERWISE SPECIFIED DIMENSIONS ARE IN MILLIMETERS ANGLES ±XX° 2 PL ±X.XX 3 PL ±X.XXX	FILE NAME: BSLD100		
	SCALE: 1:10	WEIGHT: 0 kg	SHEET 1 OF 5

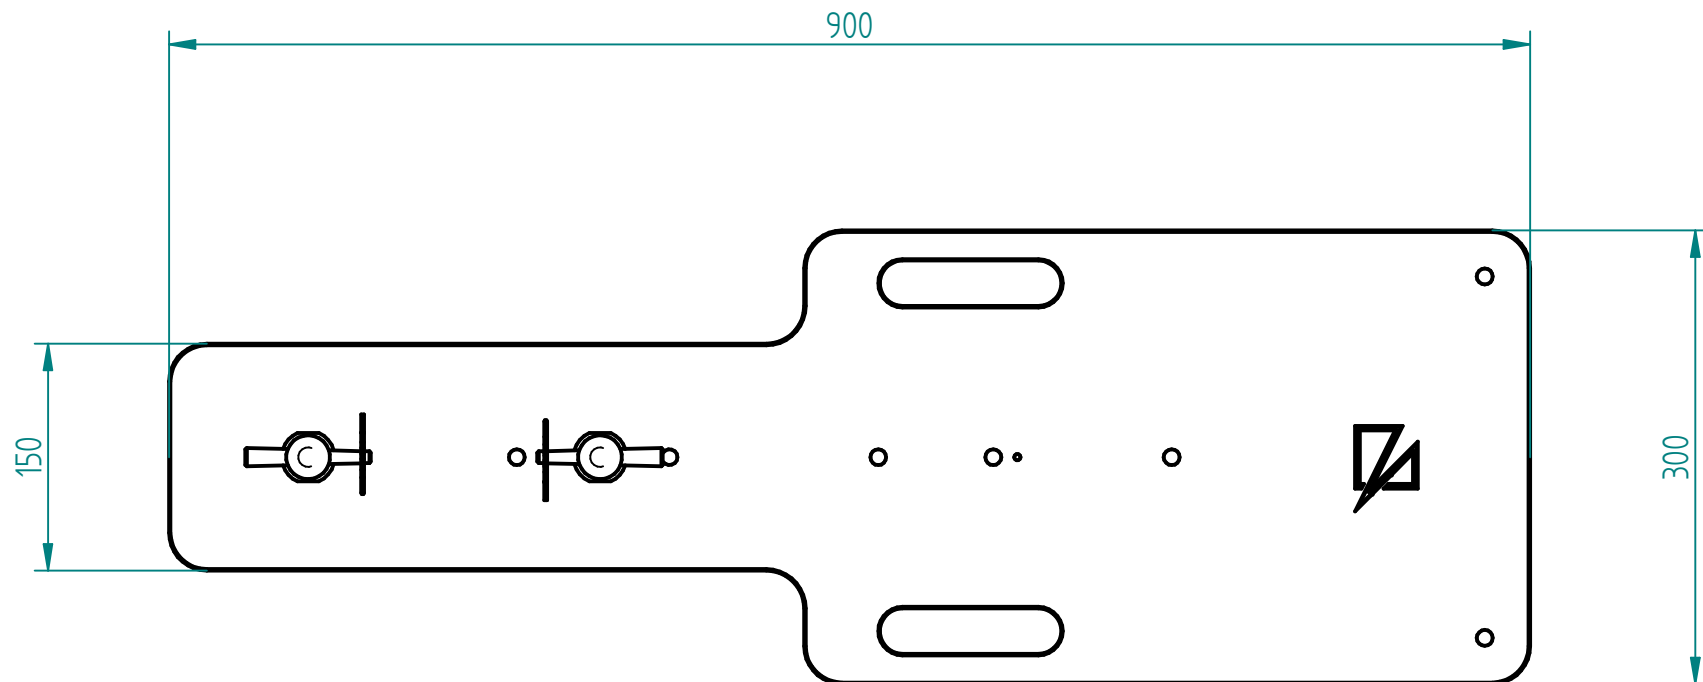


		TITLE BASE LED 900X300X10 MM		
TekPro Via Piemonte, 2 - 31045 - Motta di Livenza (TV) - IT		SIZE A4	DATE: 27-07-23	MATERIAL:
UNLESS OTHERWISE SPECIFIED DIMENSIONS ARE IN MILLIMETERS ANGLES $\pm XX^\circ$ 2 PL $\pm X.XX$ 3 PL $\pm X.XXX$		FILE NAME: BSLD900		
		SCALE: 1:5	WEIGHT: 0 kg	SHEET 1 OF 4

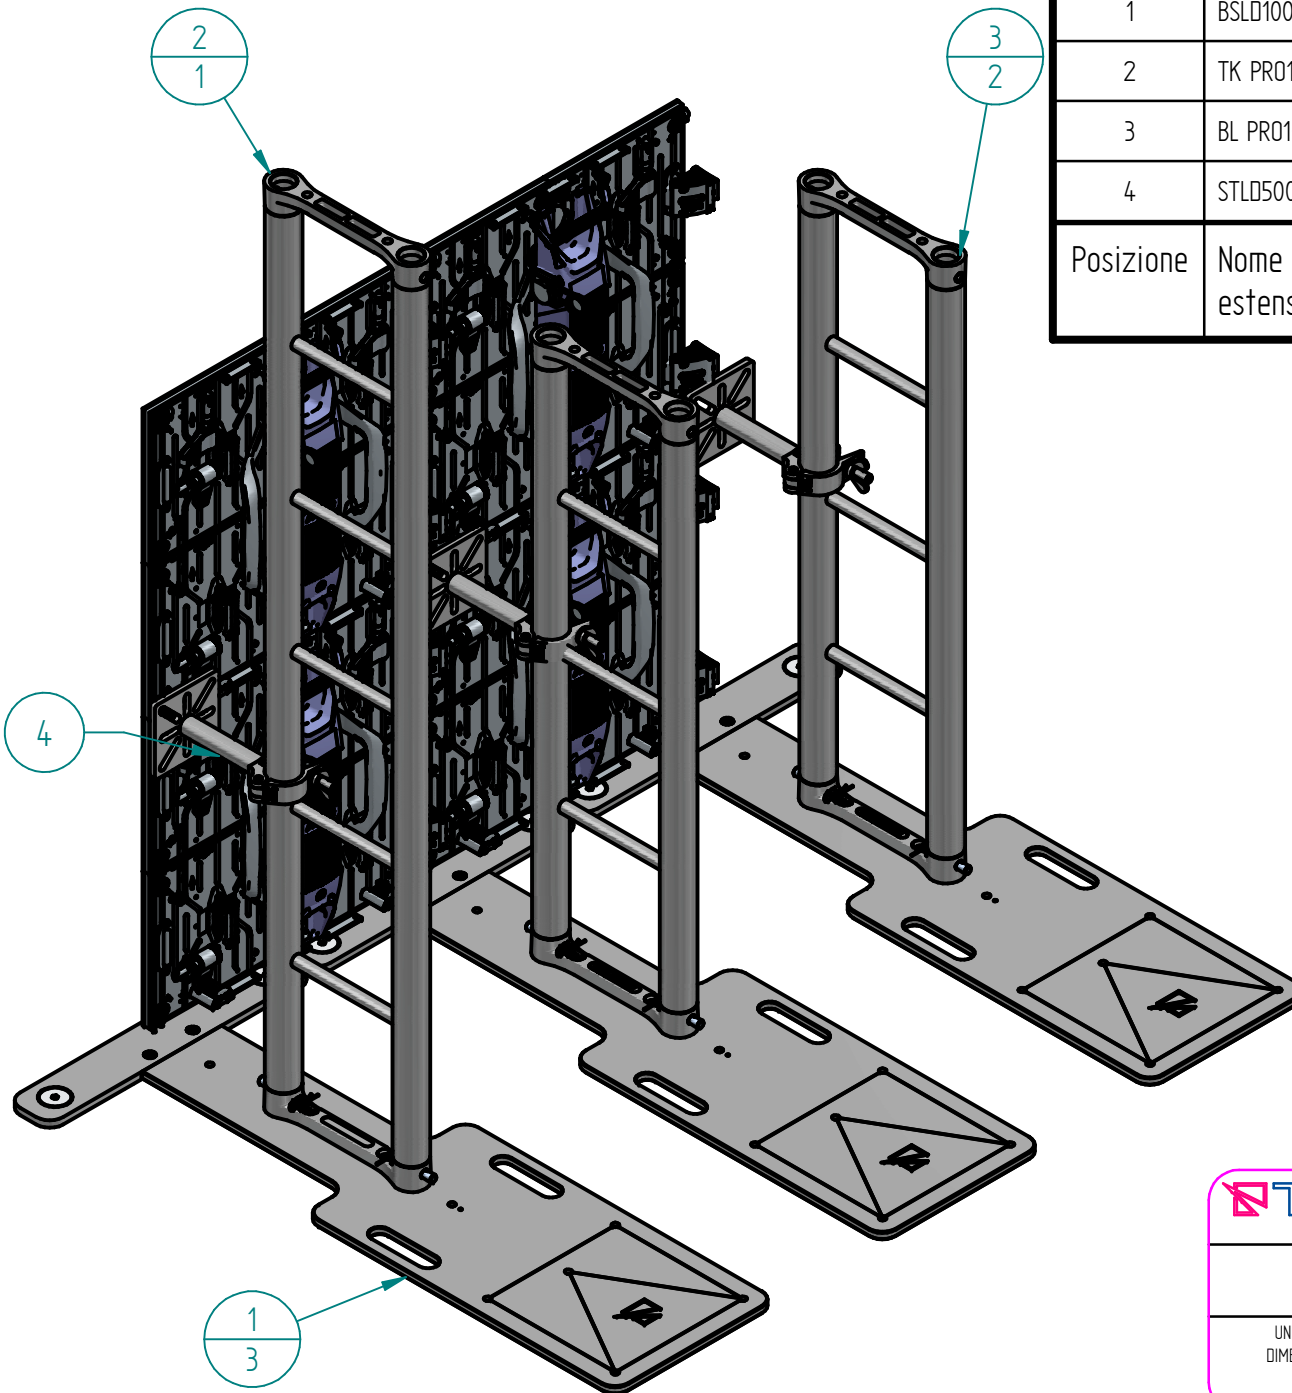

1	BSLD100	3	SUPPORTO LED
2	TK PR0150	1	TRUSS FLAT SUPPORTI LED
3	BL PR0100	2	TRUSS FLAT SUPPORTI LED
4	STLD500	3	STAFFA SUPPORTO LED
Posizione	Nome File (senza estensione)	Quantità	Titolo

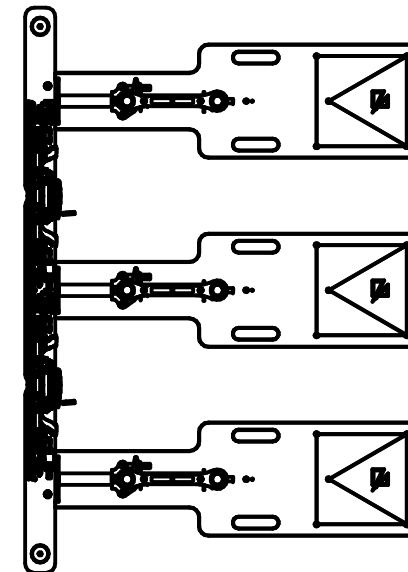

TEKPRO H-LIGHT PERFORMANCE		TITLE BSLD100 FISSAGGIO POSIZIONE LATERALE MULTI STAFFA	
TekPro Via Piemonte, 2 - 31045 - Motta di Livenza (TV) - IT		SIZE A4	DATE: 19-07-23 MATERIAL:
UNLESS OTHERWISE SPECIFIED DIMENSIONS ARE IN MILLIMETERS ANGLES ±XX° 2 PL ±X.XX 3 PL ±X.XXX		FILE NAME: configurazione 1	
		SCALE: 1:10	WEIGHT: 0 kg SHEET 1 OF 4

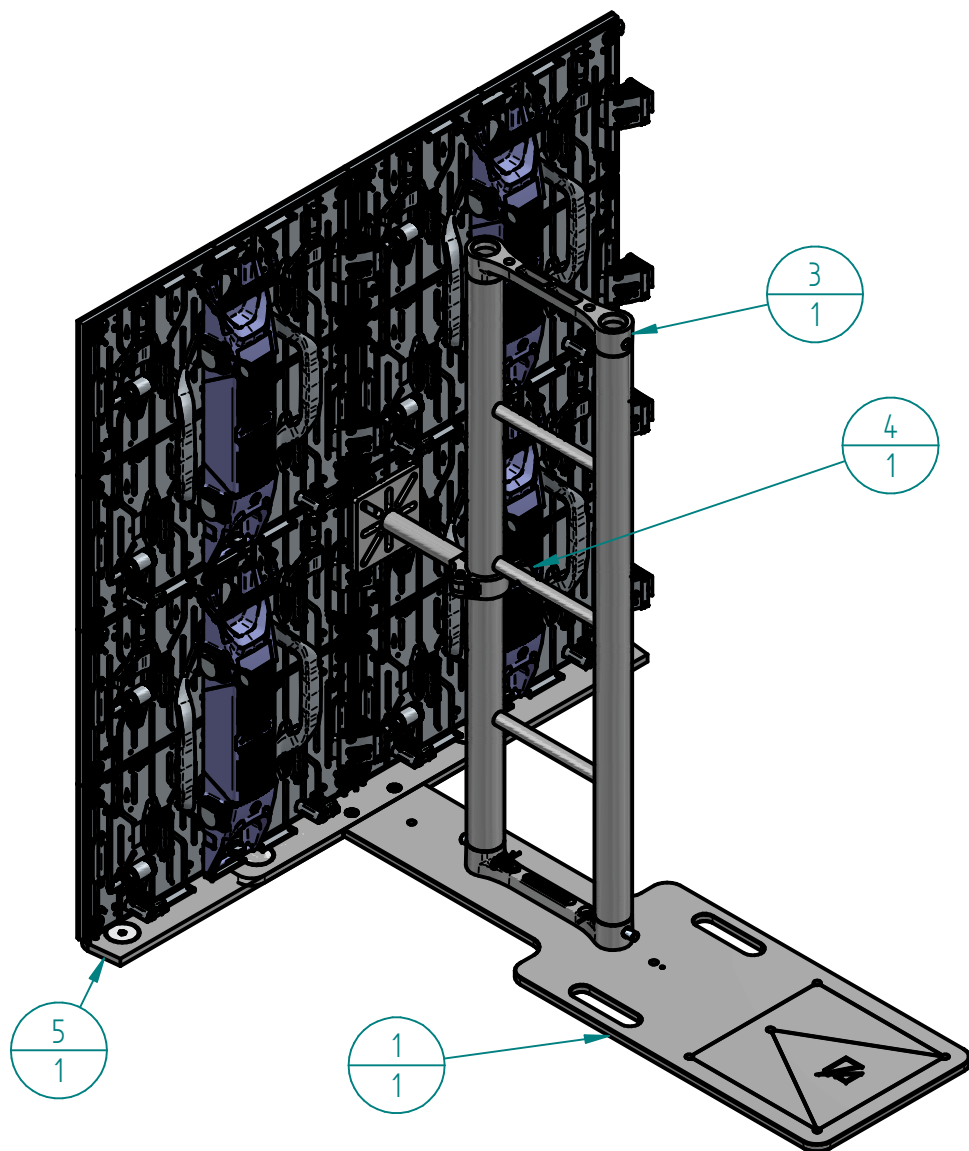

1	BSLD100	1	SUPPORTO LED
3	BL PRO100	1	TRUSS FLAT SUPPORTI LED
4	STLD500	1	STAFFA SUPPORTO LED
5	BLPT100	1	BARRA DI LIVELLAMENTO BASE LED 100 CM
Posizione	Nome File (senza estensione)	Quantità	Titolo

TEKPRO H-LIGHT PERFORMANCE		TITLE SUPPORTO LED CON BASE BSLD100	
TekPro Via Piemonte, 2 - 31045 - Motta di Livenza (TV) - IT		SIZE A4	DATE: 27-07-23 MATERIAL:
UNLESS OTHERWISE SPECIFIED DIMENSIONS ARE IN MILLIMETERS ANGLES ±XX° 2 PL ±X.XX 3 PL ±X.XXX		FILE NAME: CONFIGURAZIONE 2	
		SCALE: 1:10	WEIGHT: 0 kg SHEET 1 OF 4